



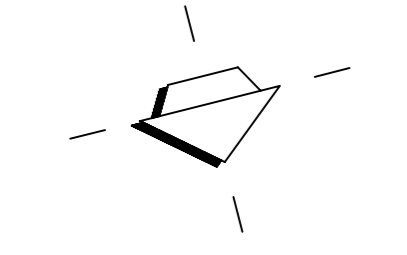

LEGENDA

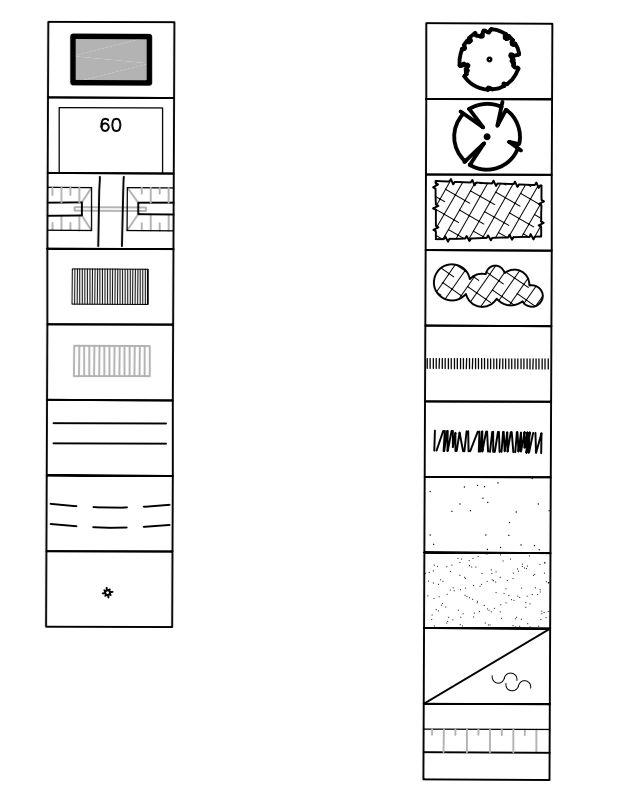

0 75 150 225 300  
Schaal 1:750

07-12-2006 herichting kavels 355 t/m 382  
05-04-2004 aanpassing kavels 268-279 en kavelnummering campingterrein, toevoeging kavel 300  
20-10-2004 toevoeging kavels 1 t/m 50 met nummer, toevoeging gebouw motorfietspomp  
07-09-2004 kavelnummers, kaveloppervlatten, en lokale jeugdruimte  
datum wijzigingen cont./datum

opdrachtgever Holiday Park Hensbroek project/wk/nr 1732-54-3013E  
project Verkaveling Holiday Park te Hensbroek datum 27-08-2004  
school 1:750  
blad 1 van 1  
formaat A0  
cont./datum

Situatietekening